


BRUKS OG VEDLIEHETSDS PLAN

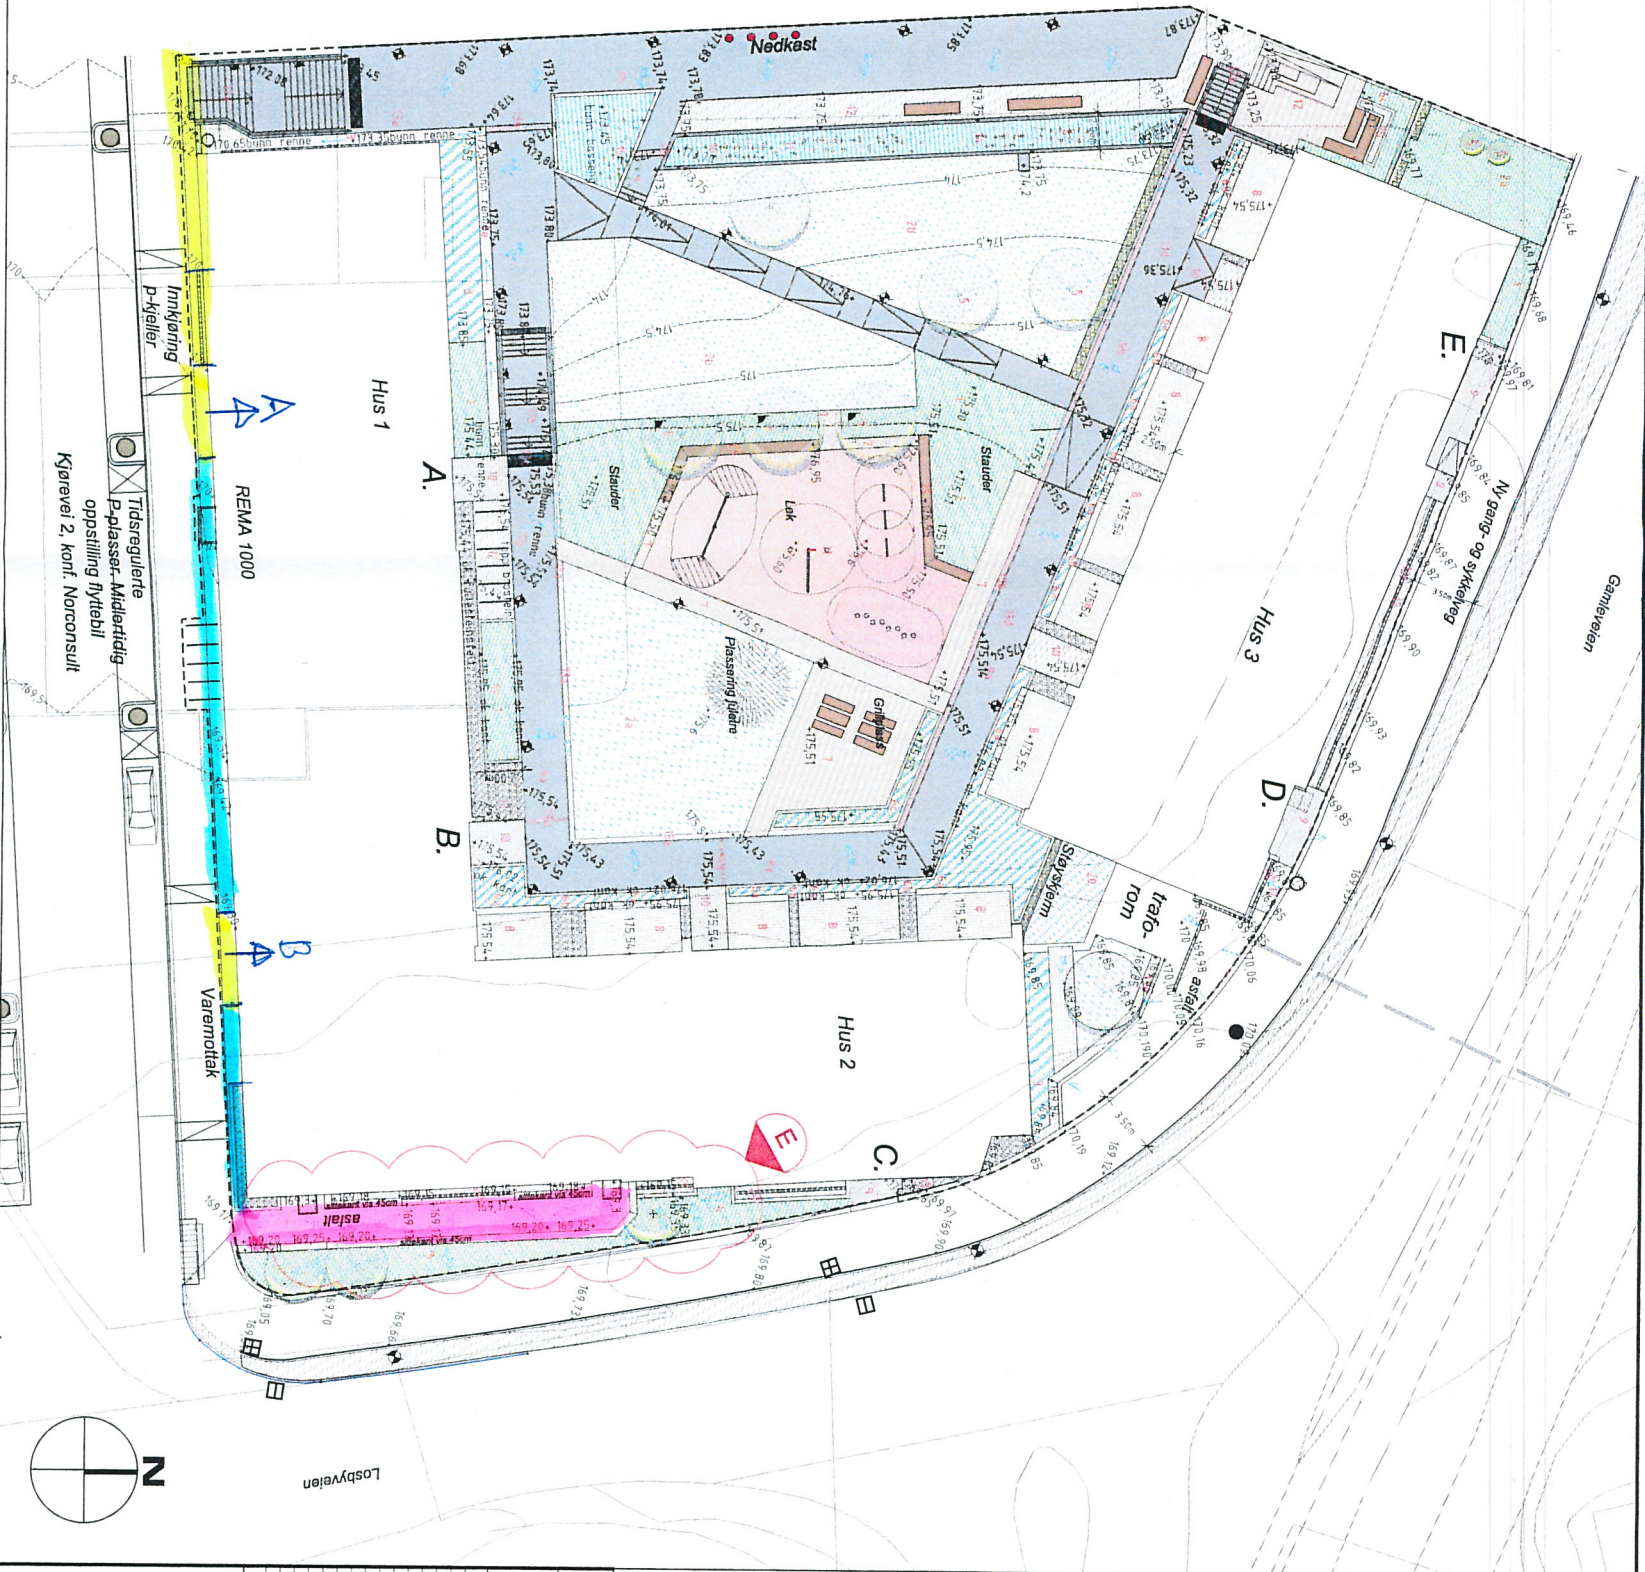

Tegnforklaring			
	Ennipsisgrense		Bord og benker Vroom fra Vestre
	Rekkverk		Bord takhenge Vroom fra Vestre
	Elendomsgrænse		Prosjektet høyde
	Nye koler		Prosjektet betongdekk
	Eksisterende koler		Asfalt
	Container for midlertidig avfalls håndtering		Fordraining av overflatevann med stauder og elvegus
	Bord og benker Vroom fra Vestre		Plen
	Bord takhenge Vroom fra Vestre		Stauder og lave busker
	Prosjektet høyde		Hekk og busketeit
	Prosjektet betongdekk		Klatreplanter
	Fordraining av overflatevann med stauder og elvegus		Ekestein
	Plen		Sedum
	Stauder og lave busker		Lekeapparat med sikkerhetszone
	Hekk og busketeit		Trær i gårdsrom
	Klatreplanter		Trær i Kjørvei 2
	Renne av ubehandlet stål		Renne av smågatestein
	Renne av smågatestein		To rader storgatestein som kant mot g/s-veg
	Lys - pullert Louis Pausen Flindt (konf. RIE)		Lys - spot (konf. RIE)
	Lys - spot (konf. RIE)		Lysmast (konf. RIE)
	Snusfiske iht. UL-krav		Innleitet beplantning i murkanter i gårdsrom (konf. RIE)
	Belysning i planteteit på takhage (konf. RIE)		Sykkelstativ Bøy fra Vestre
	Sykkelstativ mellom uteplasser konf. ARK		Sykkelstativ mellom uteplasser konf. ARK

Merknad

- 1 Innleitet til underfordik fordraining
- 2 Utsig for rør som fører takvann til fordrainingsskanal
- 3 Støyskjerm, konf. ARK
- 4 Parallellgrense gang-og sykkelveg og Kjørvei 2
- 5 Nedkast for avfallsug

Henvvisninger


Detaljer, se tegn. L\_50\_X\_Pt - serie  
Planteplan, se tegn. L\_27\_1\_Pt  
G/S-veg, konf. RIVeg tegn C01  
Belysning, konf. RIE

Se Delplan 1-4 tegn. L\_20\_1-4\_Pt for målesting

MALESTOKK:	PROSJEKT NR.:	TEGNINGS NR.:	REVISJON:
1:200	110560	L_17_2_Pt	E
(A1)			

Entreén BT1  
Produksjonsunderlag

REVISJON:	REVISJON NR.:	REVISJON Dato:	REVISJON Beskrivelse:

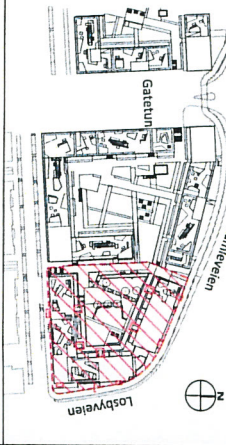

Entreén BT1

**Multiconsult**  
www.multiconsult.no

Produksjonsunderlag

MALESTOKK:	PROSJEKT NR.:	TEGNINGS NR.:	REVISJON:
1:200	110560	L_17_2_Pt	E
(A1)			